

PLANTA TÉCNICA
ESC: 1 : 100

NOTAS

- COTAS EM METROS;
- COTAS DE NÍVEL EM METROS;
- CONFERIR MEDIDAS, ABERTURAS, NÍVEIS E PRUMOS NO LOCAL;
- MEDIDAS EM COTA PREVALECEM SOBRE O DESENHO;
- ESSA PRANCHA DEVE SER IMPRESSA COLORIDA;

DATA 20/02/2025 **PROJETO** ARQUITETÔNICO

RESPONSÁVEL
JOSÉ EUDES DIAS
CAU Nº A242803-2
ARQUITETO RESPONSÁVEL

PROPRIETÁRIO
PREFEITURA MUNICIPAL DE PAULISTA - PB

ENDEREÇO
PAULISTA - PB

TÍTULO
TODOS OS TÍTULOS, ESCALAS E DEMAIS DETALHES ESTÃO INSERIDOS EM SEUS RESPECTIVOS DESENHOS.

ÁREAS
ÁREA TOTAL: 424, 56 m²


FOLHA

01 / 10

TRABALHO DESENVOLVIDO POR:



JOSÉEUDESDIASARQUITETURA@HOTMAIL.COM
(83) 9 9849-9268
JOSÉ EUDES DIAS - TRIUNFO-PB

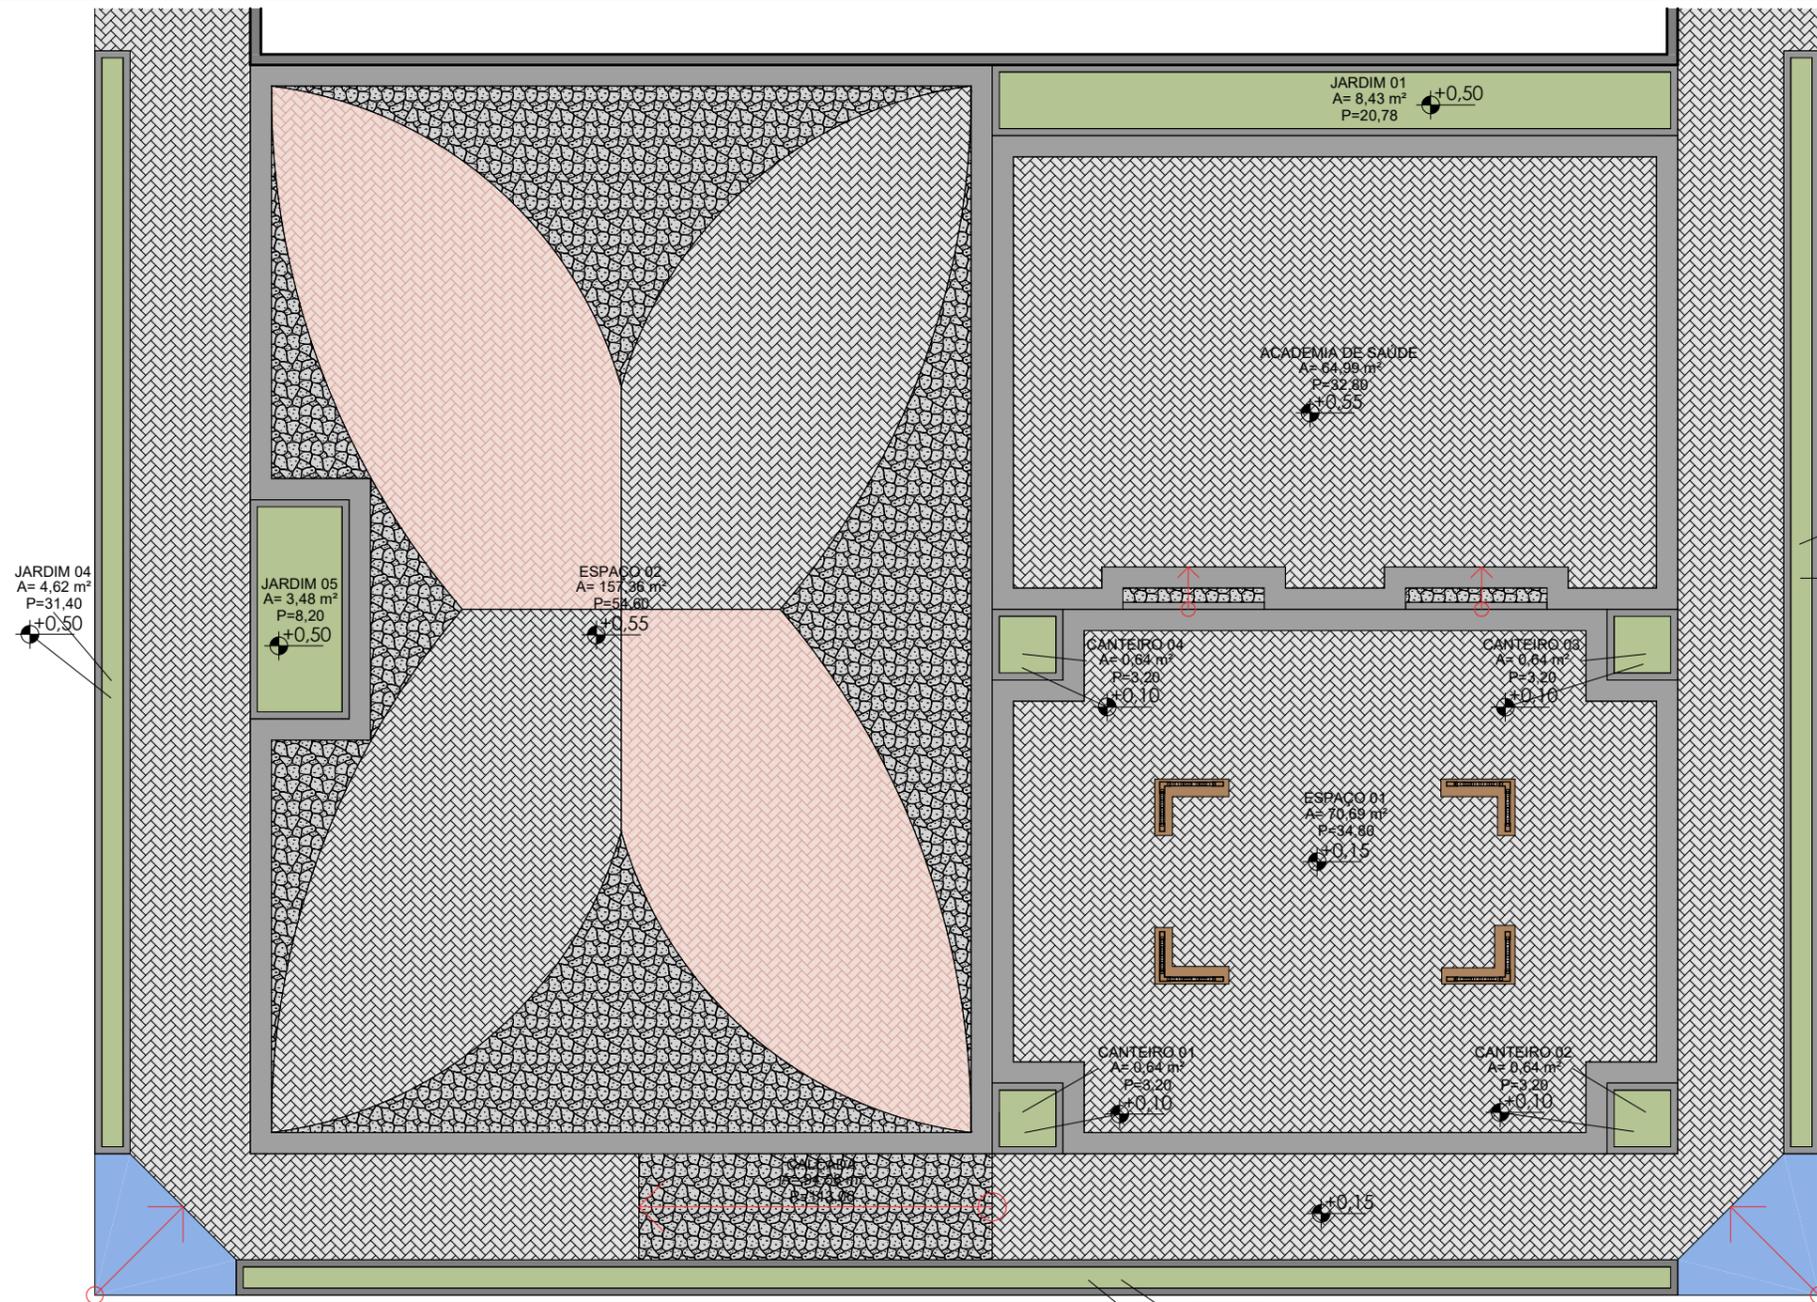

PLANTA TÉCNICA.
ESC: 1 : 100

NOTAS

- COTAS EM METROS;
- COTAS DE NÍVEL EM METROS;
- CONFERIR MEDIDAS, ABERTURAS, NÍVEIS E PRUMOS NO LOCAL;
- MEDIDAS EM COTA PREVALECEM SOBRE O DESENHO;
- ESSA PRANCHA DEVE SER IMPRESSA COLORIDA;

DATA 20/02/2025 | **PROJETO** ARQUITETÔNICO

RESPONSÁVEL
JOSÉ EUDES DIAS
CAU Nº A242803-2
ARQUITETO RESPONSÁVEL

PROPRIETÁRIO
PREFEITURA MUNICIPAL DE PAULISTA - PB

ENDEREÇO
PAULISTA - PB

TÍTULO
TODOS OS TÍTULOS, ESCALAS E DEMAIS DETALHES ESTÃO INSERIDOS EM SEUS RESPECTIVOS DESENHOS.


ÁREAS
ÁREA TOTAL: 424, 56 m²

FOLHA
02 / 10

TRABALHO DESENVOLVIDO POR:


JOSÉEUDESDIASARQUITETURA@HOTMAIL.COM
(83) 9 9849-9268
JOSÉ EUDES DIAS - TRIUNFO-PB

TABELA DE AMBIENTES		
Nome	Área	Perímetro
ACADEMIA DE SAÚDE	64,99 m ²	32,80
ESPAÇO 01	70,69 m ²	34,80
ESPAÇO 02	157,36 m ²	54,60
JARDIM 01	8,43 m ²	20,78
JARDIM 02	4,62 m ²	31,40
JARDIM 03	6,06 m ²	41,00
JARDIM 04	4,62 m ²	31,40
JARDIM 05	3,48 m ²	8,20
CANTEIRO 03	0,64 m ²	3,20
CANTEIRO 02	0,64 m ²	3,20
CANTEIRO 01	0,64 m ²	3,20
CANTEIRO 04	0,64 m ²	3,20
CALÇADA	94,58 m ²	113,06

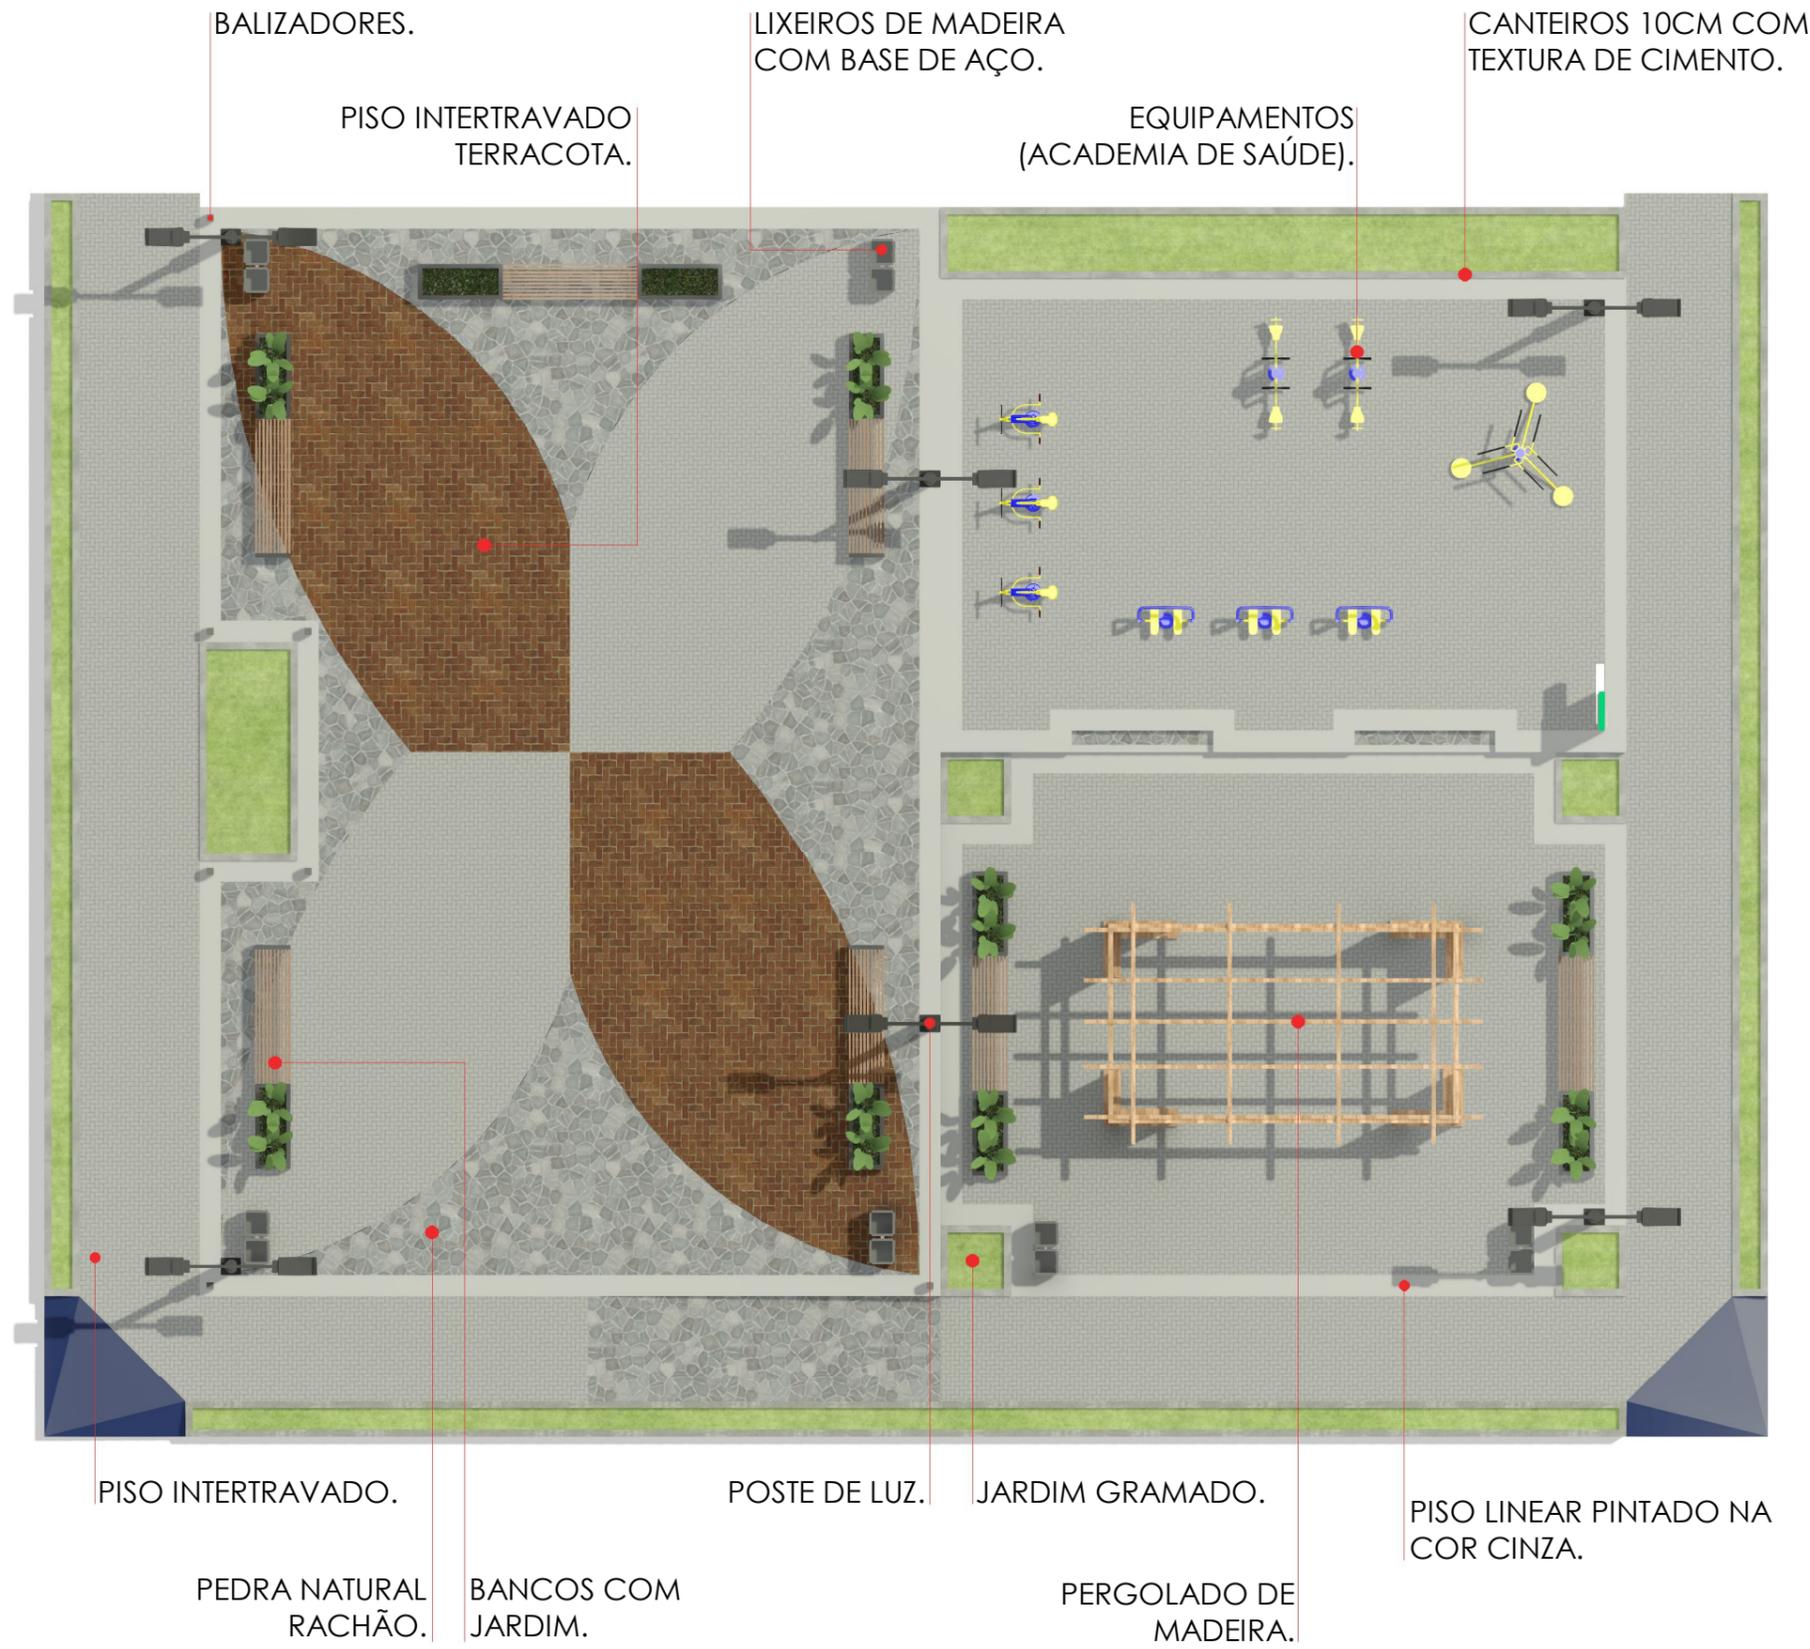

LAYOUT
ESC: 1 : 100

NOTAS

- COTAS EM METROS;
- COTAS DE NÍVEL EM METROS;
- CONFERIR MEDIDAS, ABERTURAS, NÍVEIS E PRUMOS NO LOCAL;
- MEDIDAS EM COTA PREVALECEM SOBRE O DESENHO;
- ESSA PRANCHA DEVE SER IMPRESSA COLORIDA;

DATA

20/02/2025

PROJETO

ARQUITETÔNICO

RESPONSÁVEL

JOSÉ EUDES DIAS
CAU Nº A242803-2
ARQUITETO RESPONSÁVEL

PROPRIETÁRIO

PREFEITURA MUNICIPAL DE PAULISTA - PB

ENDEREÇO

PAULISTA - PB

TÍTULO

TODOS OS TÍTULOS, ESCALAS E DEMAIS DETALHES ESTÃO INSERIDOS EM SEUS RESPECTIVOS DESENHOS.

ÁREAS

ÁREA TOTAL: 424, 56 m²

FOLHA


03 / 10

TRABALHO DESENVOLVIDO POR:



JOSÉEUDESDIASARQUITETURA@HOTMAIL.COM
(83) 9 9849-9268

JOSÉ EUDES DIAS - TRIUNFO-PB

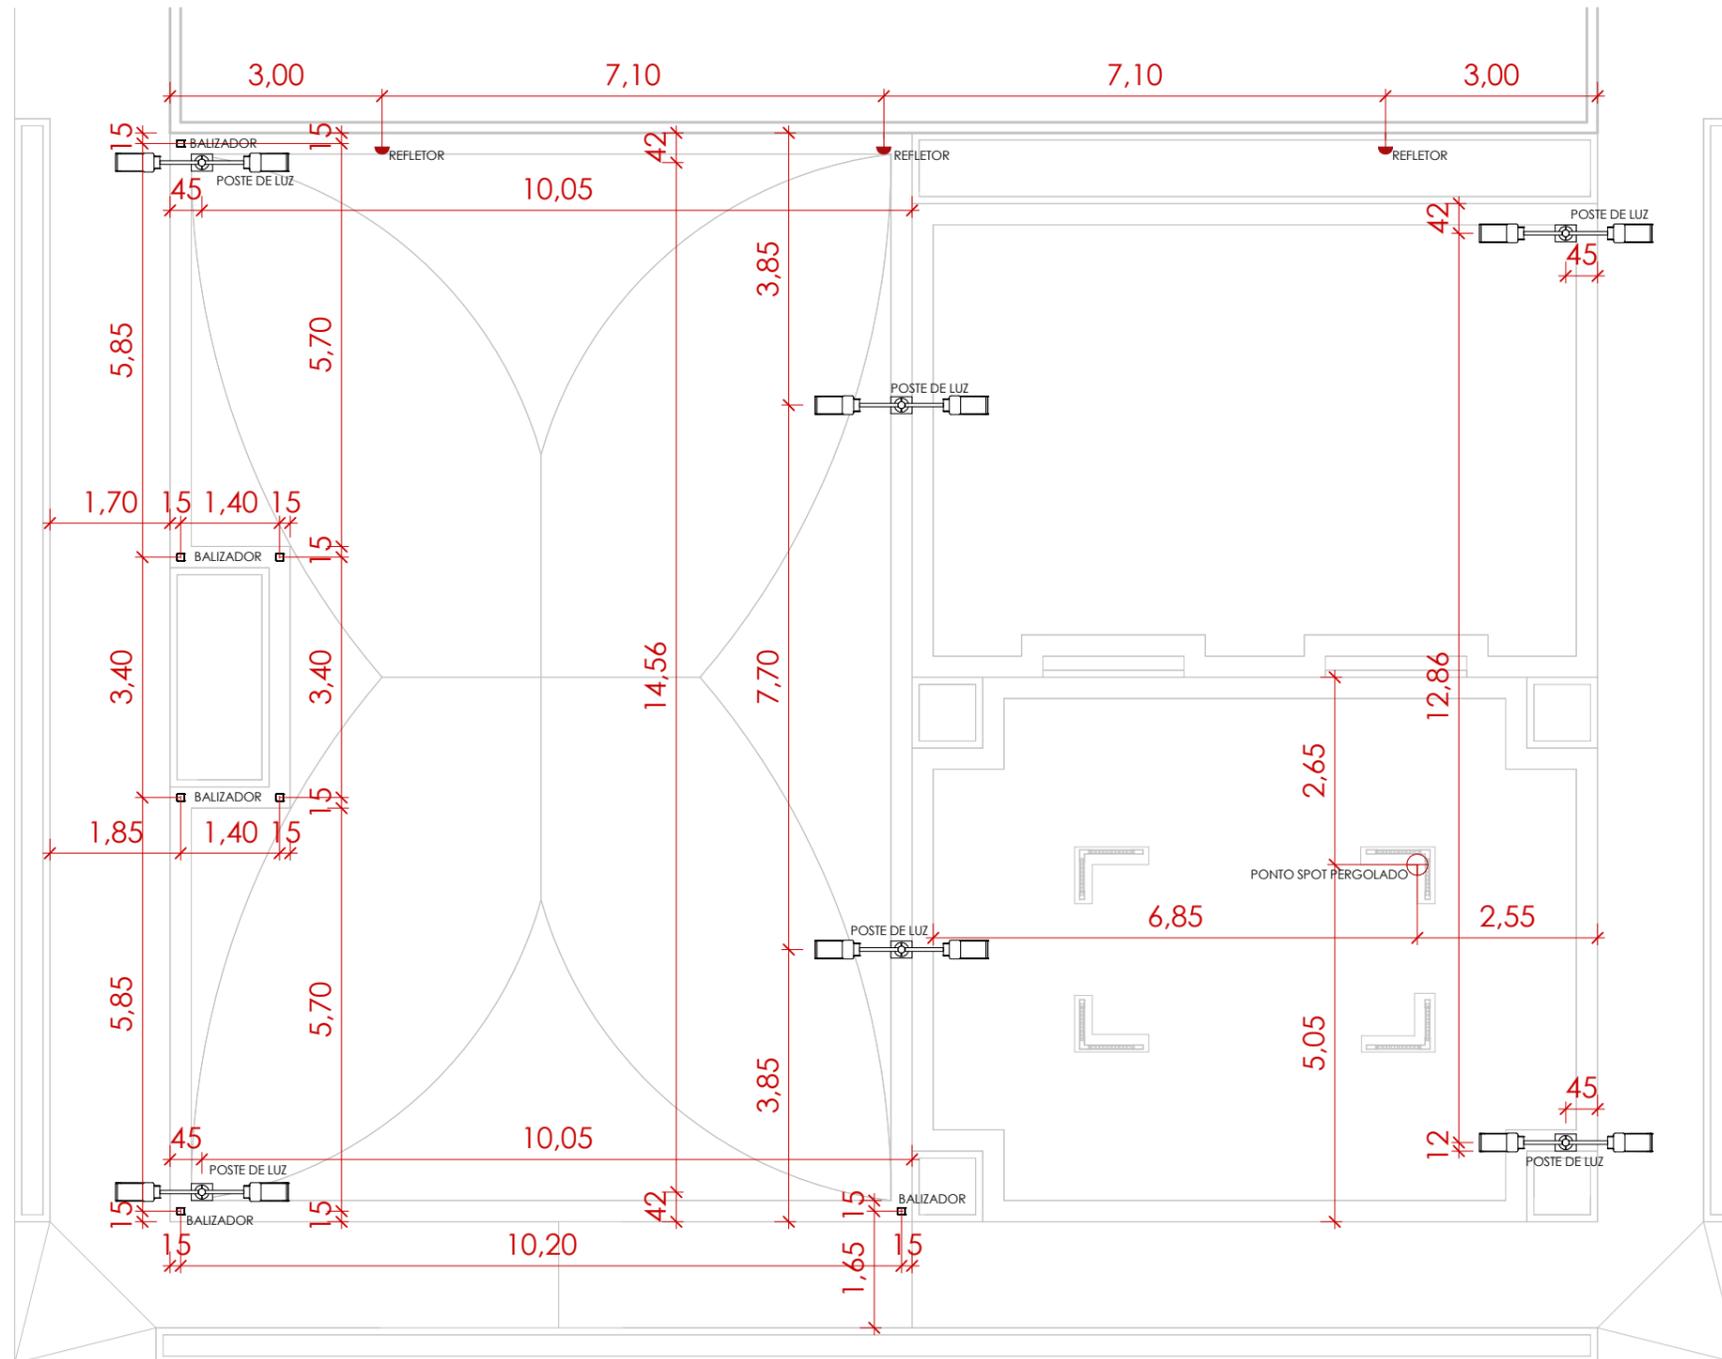

PONTOS ELÉTRICOS

ESC: 1 : 100

NOTAS

- COTAS EM METROS;
- COTAS DE NÍVEL EM METROS;
- CONFERIR MEDIDAS, ABERTURAS, NÍVEIS E PRUMOS NO LOCAL;
- MEDIDAS EM COTA PREVALECEM SOBRE O DESENHO;
- ESSA PRANCHA DEVE SER IMPRESSA COLORIDA;

DATA

20/02/2025

PROJETO

ARQUITETÔNICO

RESPONSÁVEL

JOSÉ EUDES DIAS
CAU Nº A242803-2
ARQUITETO RESPONSÁVEL

PROPRIETÁRIO

PREFEITURA MUNICIPAL DE PAULISTA - PB

ENDEREÇO

PAULISTA - PB

TÍTULO

TODOS OS TÍTULOS, ESCALAS E DEMAIS DETALHES ESTÃO INSERIDOS EM SEUS RESPECTIVOS DESENHOS.

ÁREAS

ÁREA TOTAL: 424, 56 m²

FOLHA


04 / 10

TRABALHO DESENVOLVIDO POR:




JOSÉEUDES DIAS ARQUITETURA@HOTMAIL.COM
(83) 9 9849-9268

JOSÉ EUDES DIAS - TRIUNFO-PB

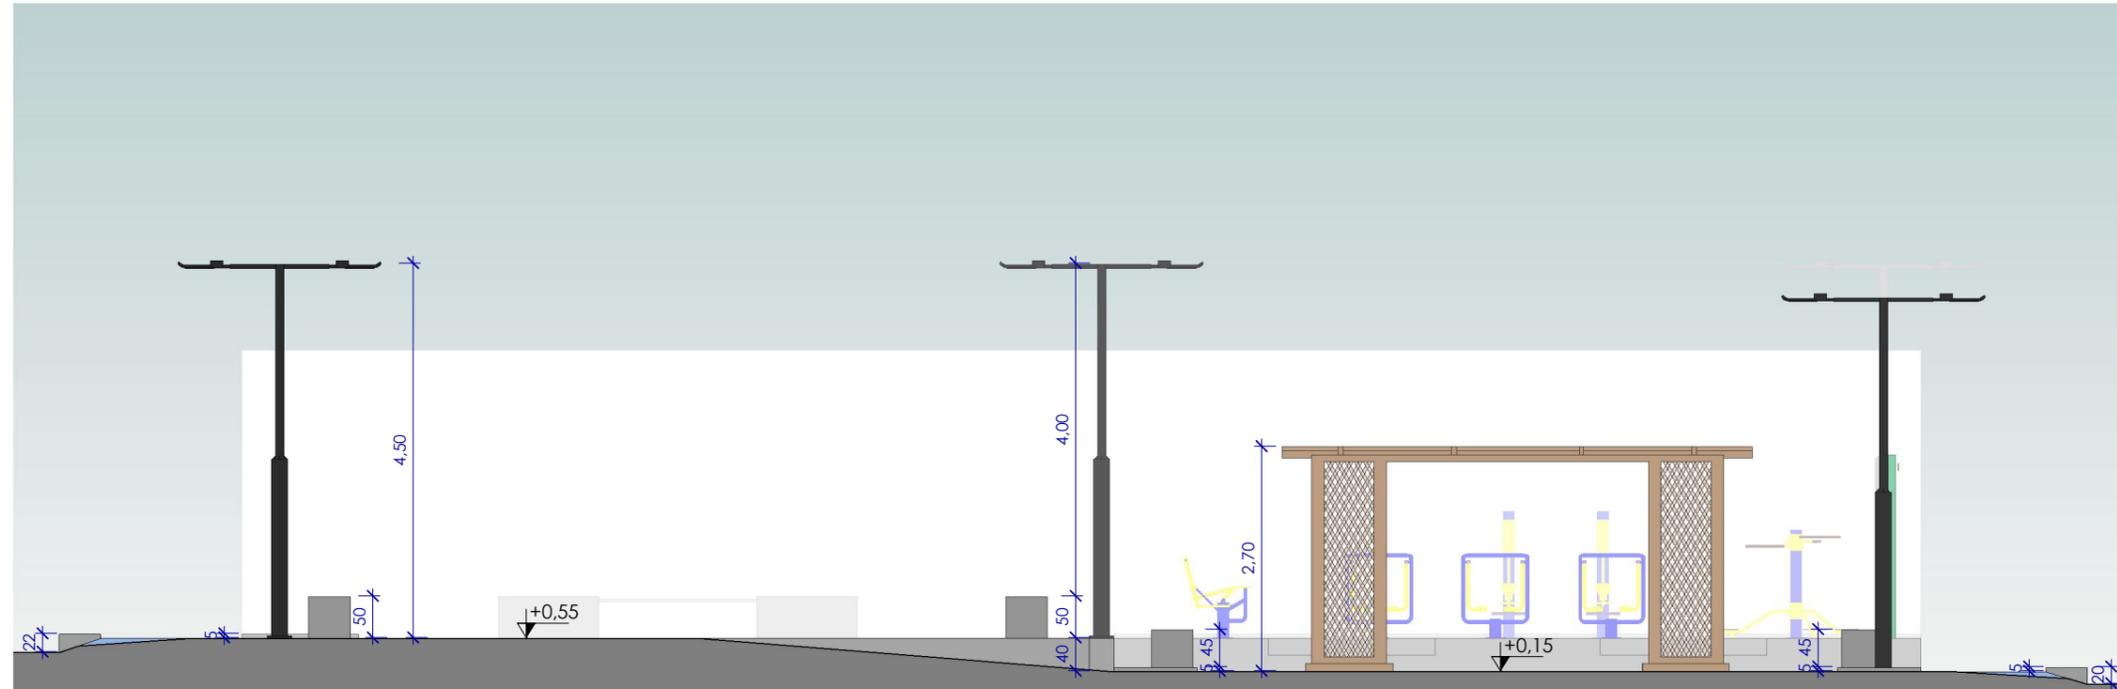

A
ESC:1 : 85

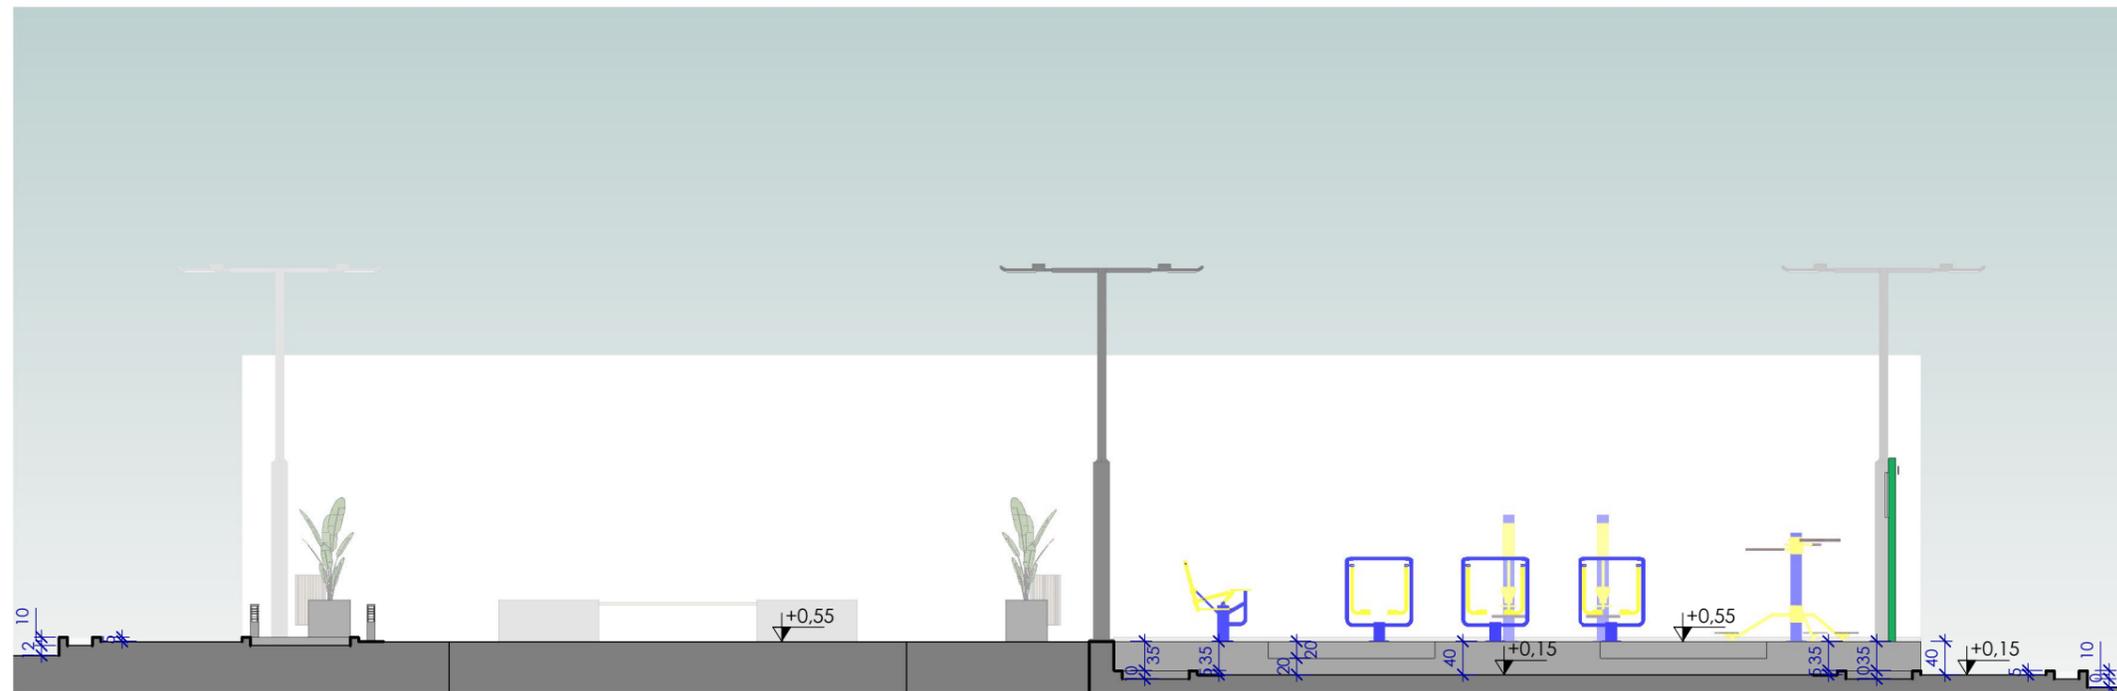

B
ESC:1 : 85

NOTAS

- COTAS EM METROS;
- COTAS DE NÍVEL EM METROS;
- CONFERIR MEDIDAS, ABERTURAS, NÍVEIS E PRUMOS NO LOCAL;
- MEDIDAS EM COTA PREVALECEM SOBRE O DESENHO;
- ESSA PRANCHA DEVE SER IMPRESSA COLORIDA;

DATA

20/02/2025

PROJETO

ARQUITETÔNICO

RESPONSÁVEL

JOSÉ EUDES DIAS
CAU Nº A242803-2
ARQUITETO RESPONSÁVEL

PROPRIETÁRIO

PREFEITURA MUNICIPAL DE PAULISTA - PB

ENDEREÇO

PAULISTA - PB

TÍTULO

TODOS OS TÍTULOS, ESCALAS E DEMAIS DETALHES ESTÃO INSERIDOS EM SEUS RESPECTIVOS DESENHOS.

ÁREAS

ÁREA TOTAL: 424, 56 m²

FOLHA


05 / 10

TRABALHO DESENVOLVIDO POR:




JOSÉEUDES DIAS ARQUITETURA@HOTMAIL.COM
(83) 9 9849-9268

JOSÉ EUDES DIAS - TRIUNFO-PB

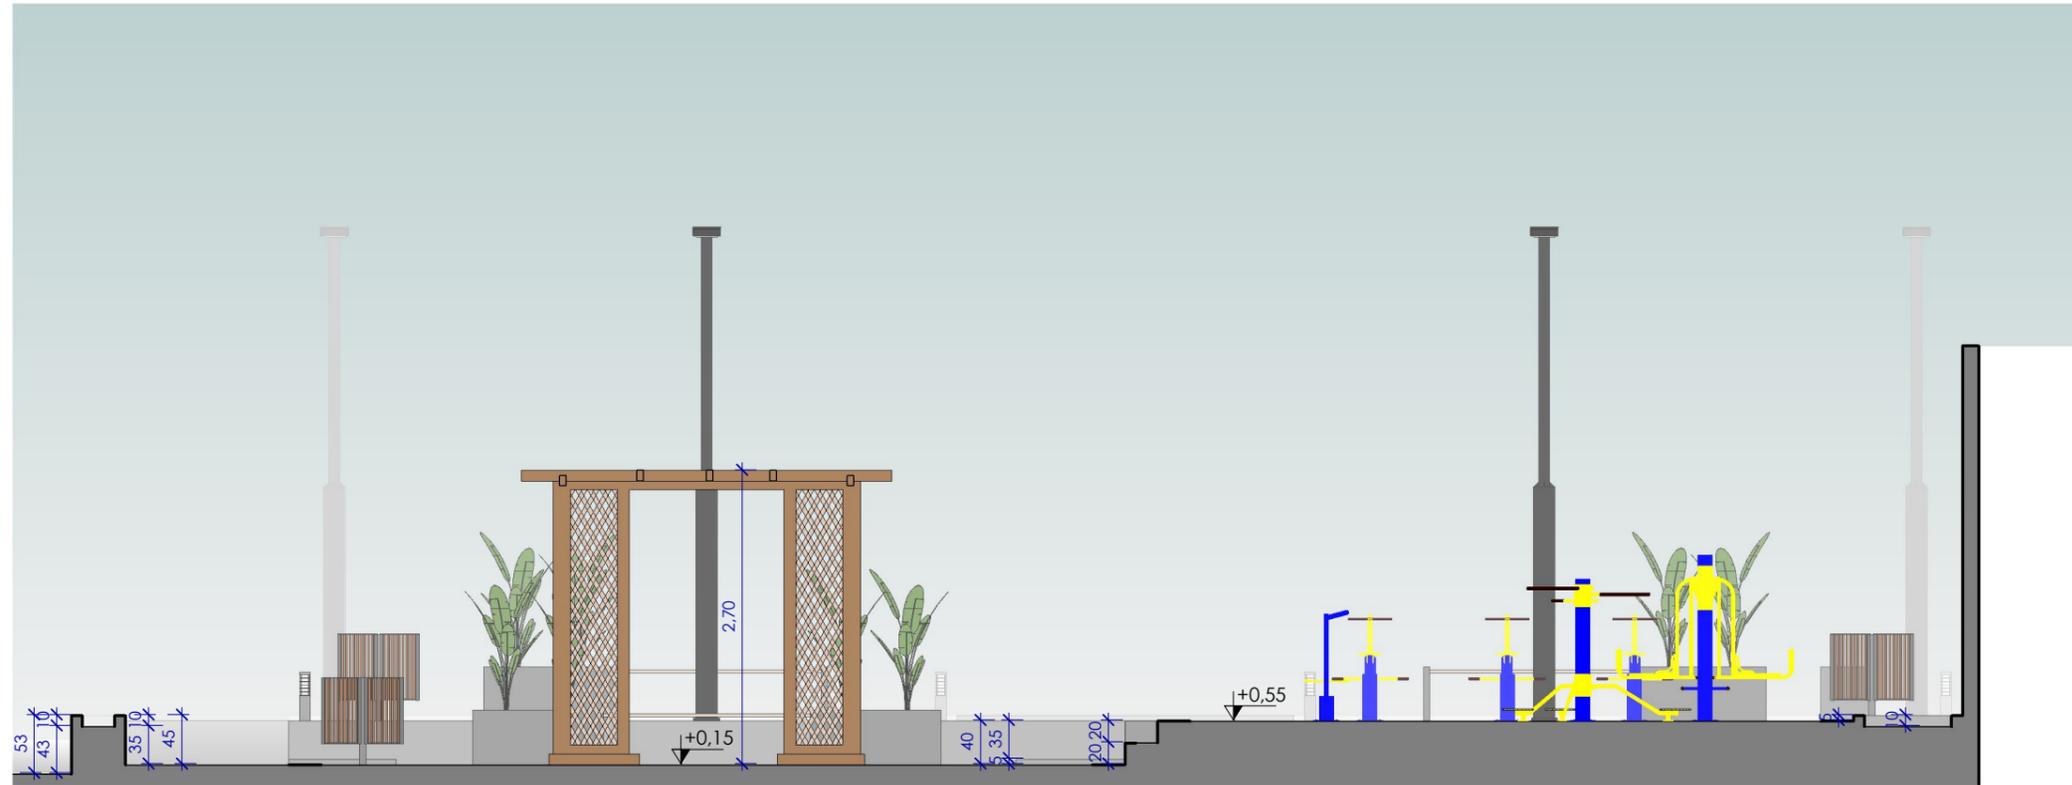

C
ESC:1 : 65

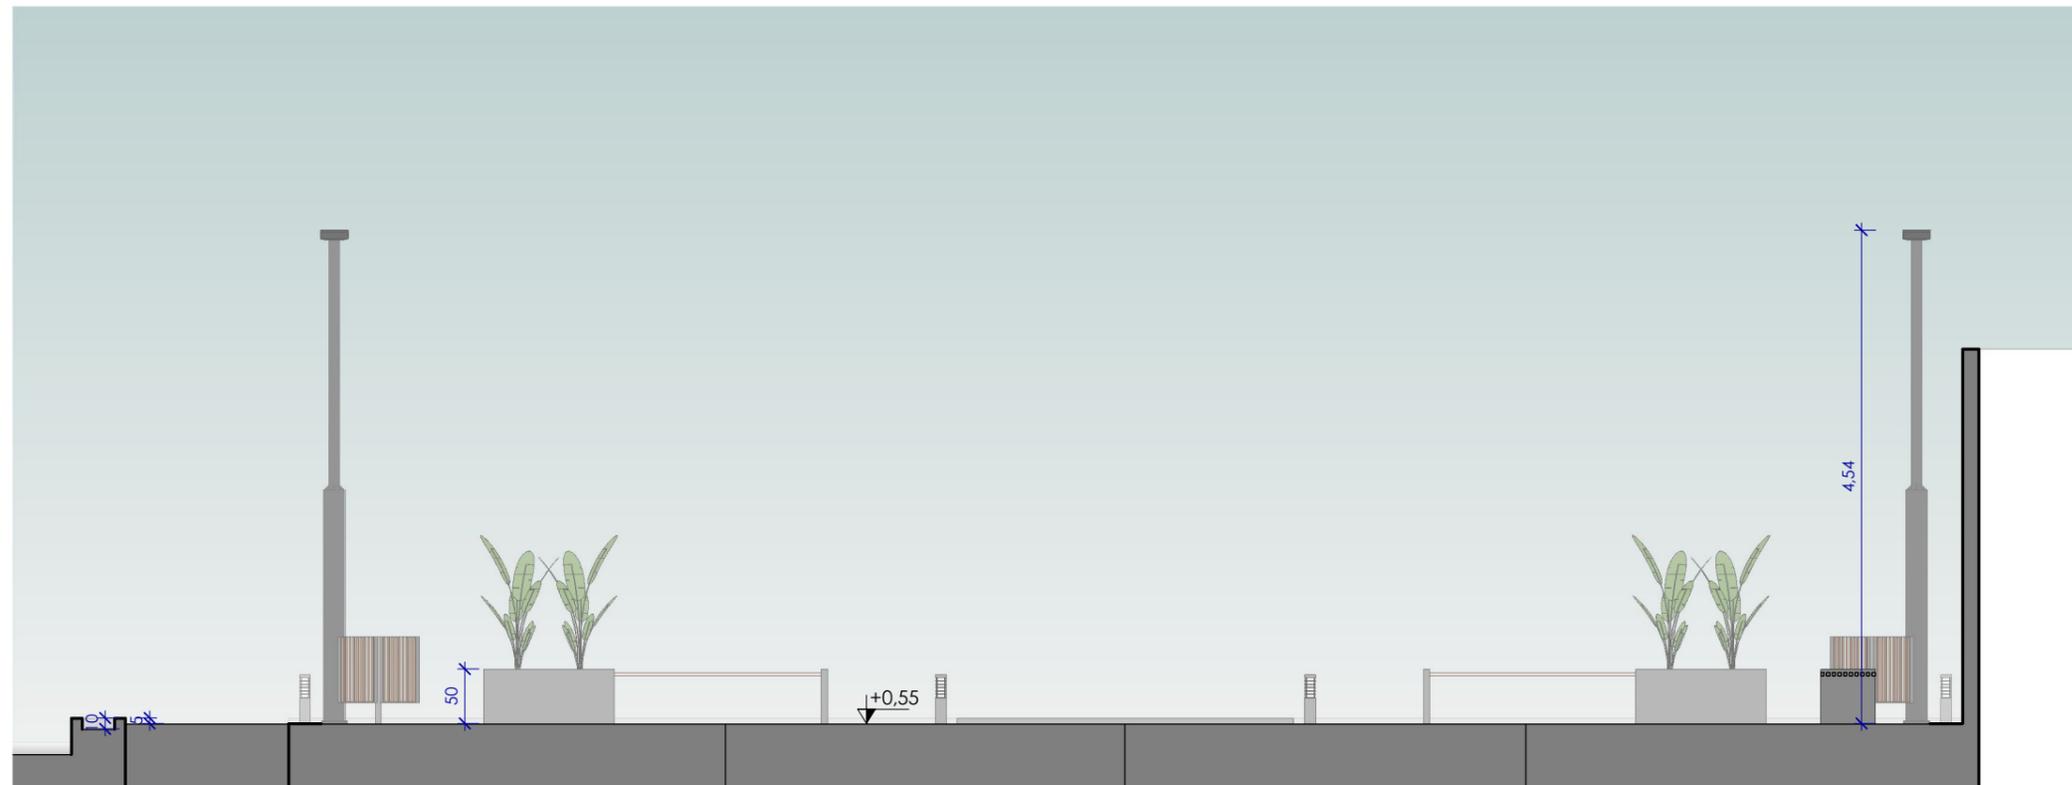

D
ESC:1 : 65

NOTAS

- COTAS EM METROS;
- COTAS DE NÍVEL EM METROS;
- CONFERIR MEDIDAS, ABERTURAS, NÍVEIS E PRUMOS NO LOCAL;
- MEDIDAS EM COTA PREVALECEM SOBRE O DESENHO;
- ESSA PRANCHA DEVE SER IMPRESSA COLORIDA;

DATA

20/02/2025

PROJETO

ARQUITETÔNICO

RESPONSÁVEL

JOSÉ EUDES DIAS
CAU Nº A242803-2
ARQUITETO RESPONSÁVEL

PROPRIETÁRIO

PREFEITURA MUNICIPAL DE PAULISTA - PB

ENDEREÇO

PAULISTA - PB

TÍTULO

TODOS OS TÍTULOS, ESCALAS E DEMAIS DETALHES ESTÃO INSERIDOS EM SEUS RESPECTIVOS DESENHOS.

ÁREAS

ÁREA TOTAL: 424, 56 m²

FOLHA



06 / 10

TRABALHO DESENVOLVIDO POR:



JOSÉEUDES DIAS ARQUITETURA@HOTMAIL.COM
(83) 9 9849-9268

JOSÉ EUDES DIAS - TRIUNFO-PB

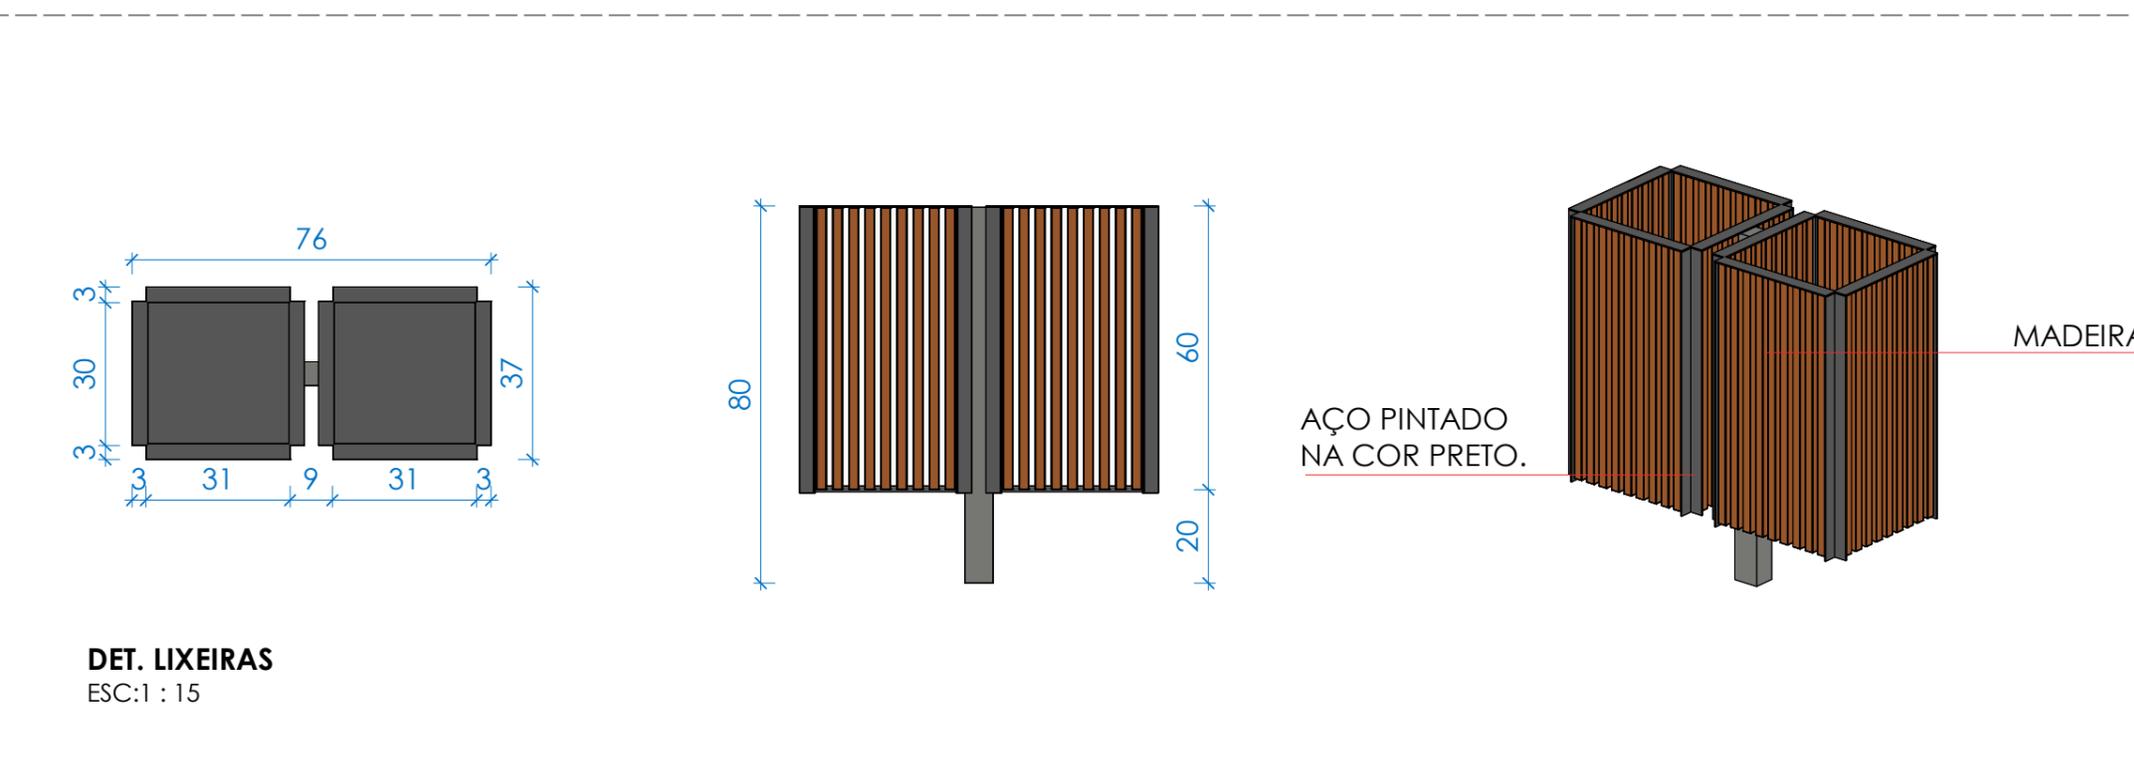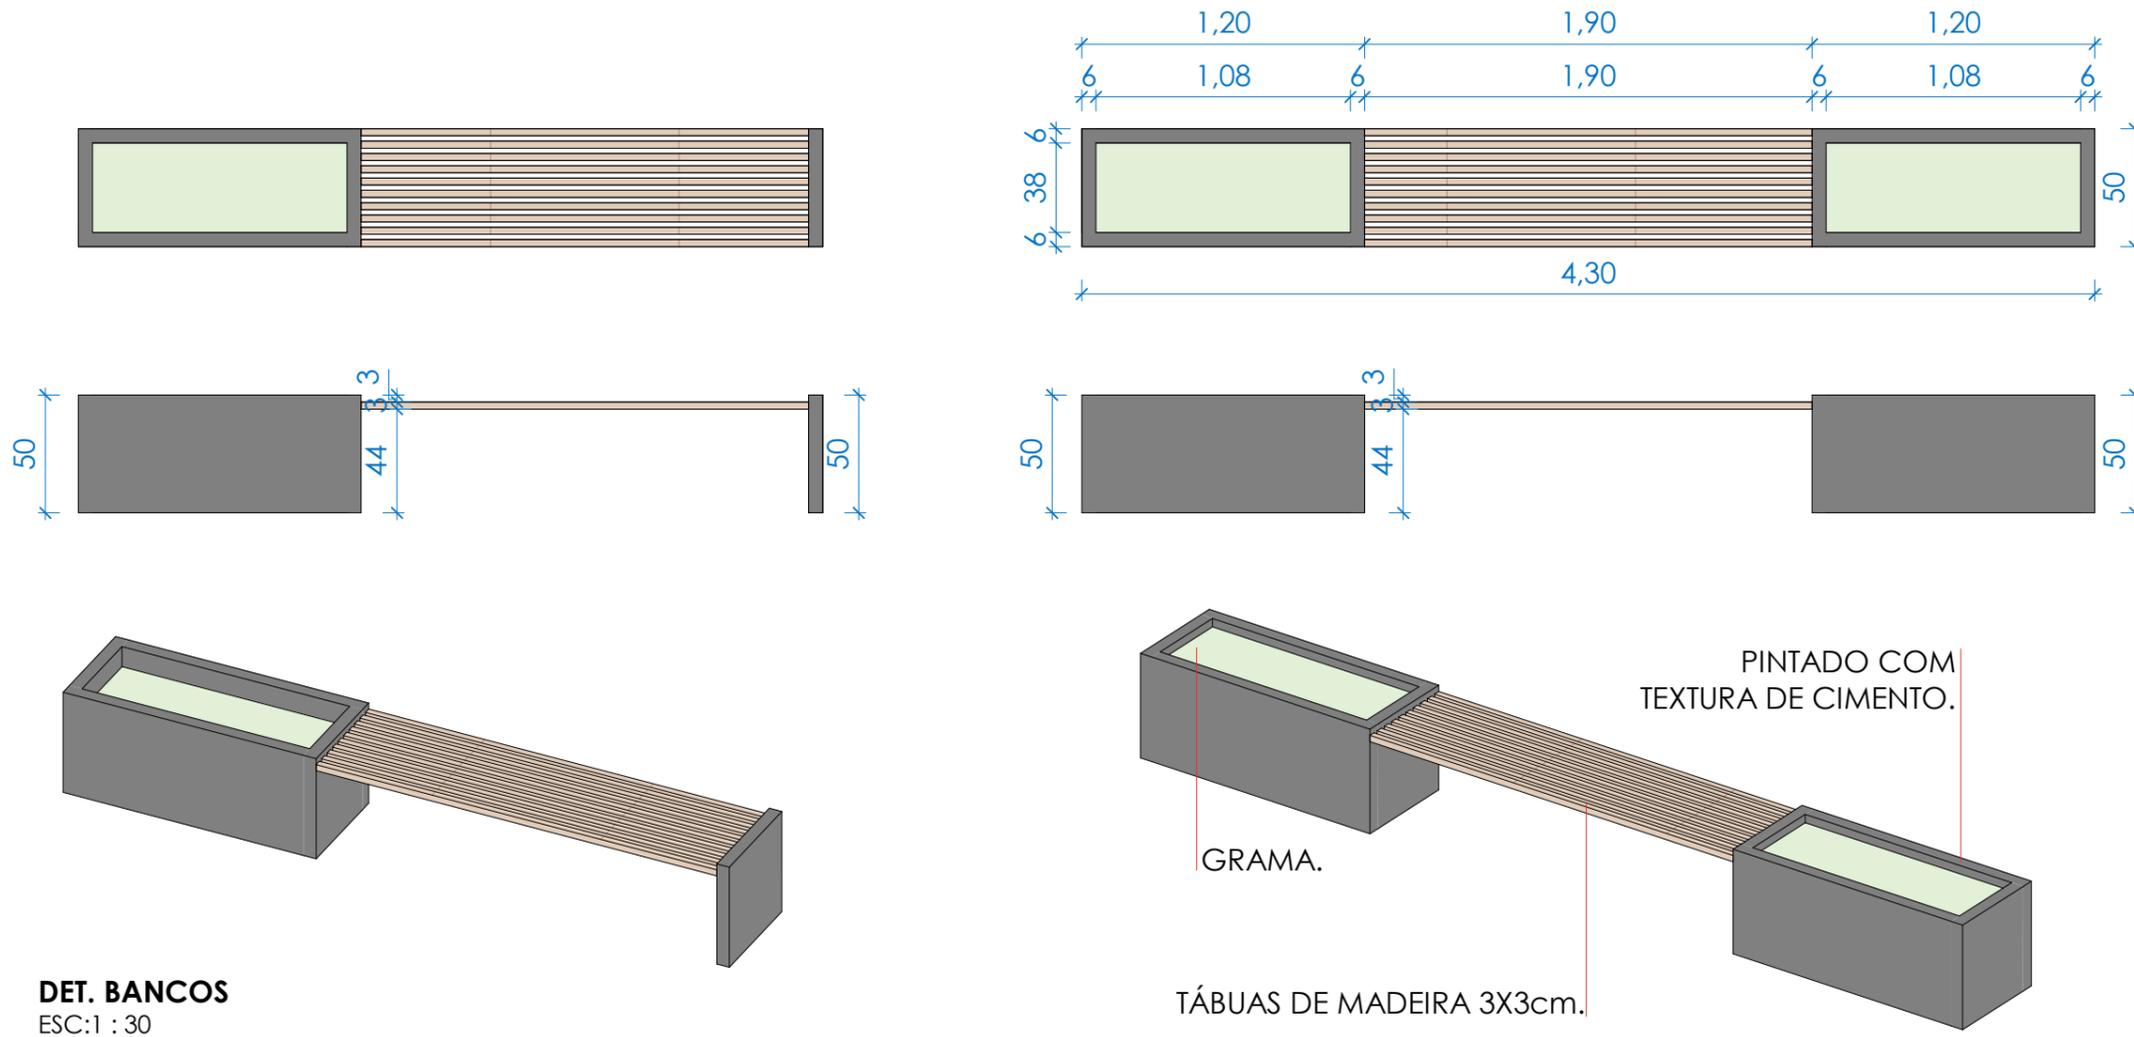

NOTAS

- COTAS EM METROS;
- COTAS DE NÍVEL EM METROS;
- CONFERIR MEDIDAS, ABERTURAS, NÍVEIS E PRUMOS NO LOCAL;
- MEDIDAS EM COTA PREVALECEM SOBRE O DESENHO;
- ESSA PRANCHA DEVE SER IMPRESSA COLORIDA;

DATA 20/02/2025 **PROJETO** ARQUITETÔNICO

RESPONSÁVEL
JOSÉ EUDES DIAS
CAU Nº A242803-2
ARQUITETO RESPONSÁVEL

PROPRIETÁRIO
PREFEITURA MUNICIPAL DE PAULISTA - PB

ENDEREÇO
PAULISTA - PB





TÍTULO
TODOS OS TÍTULOS, ESCALAS E DEMAIS DETALHES ESTÃO INSERIDOS EM SEUS RESPECTIVOS DESENHOS.

ÁREAS
ÁREA TOTAL: 424, 56 m²

FOLHA
07 / 10

TRABALHO DESENVOLVIDO POR:
JOSÉ EUDES
ARQUITETURA E ENGENHARIA

JOSÉEUDESDIASARQUITETURA@HOTMAIL.COM
(83) 9 9849-9268
JOSÉ EUDES DIAS - TRIUNFO-PB

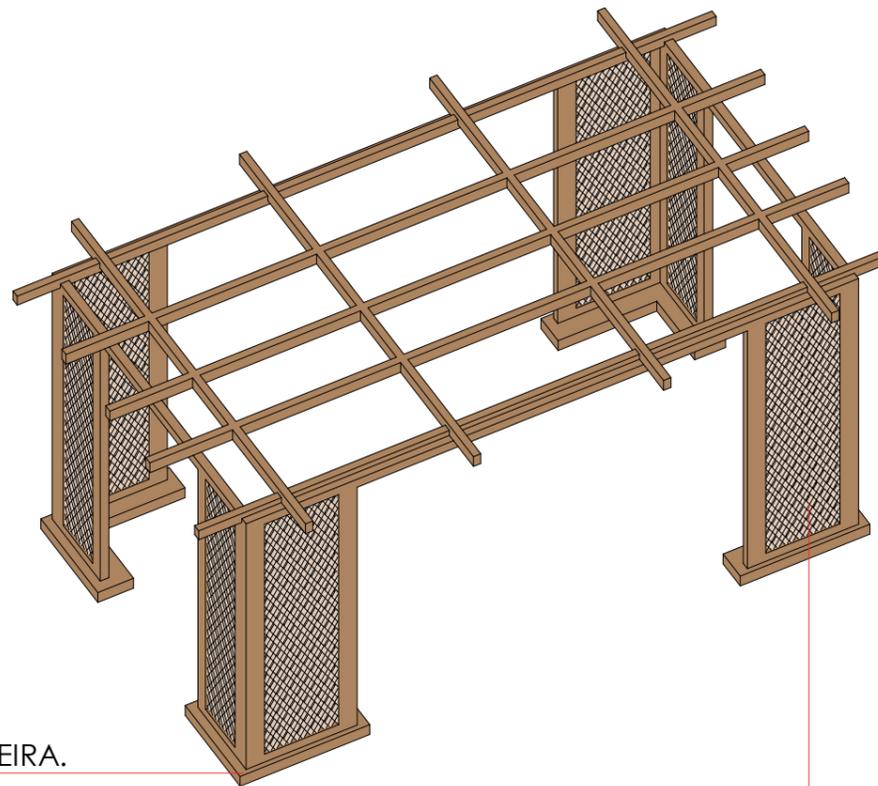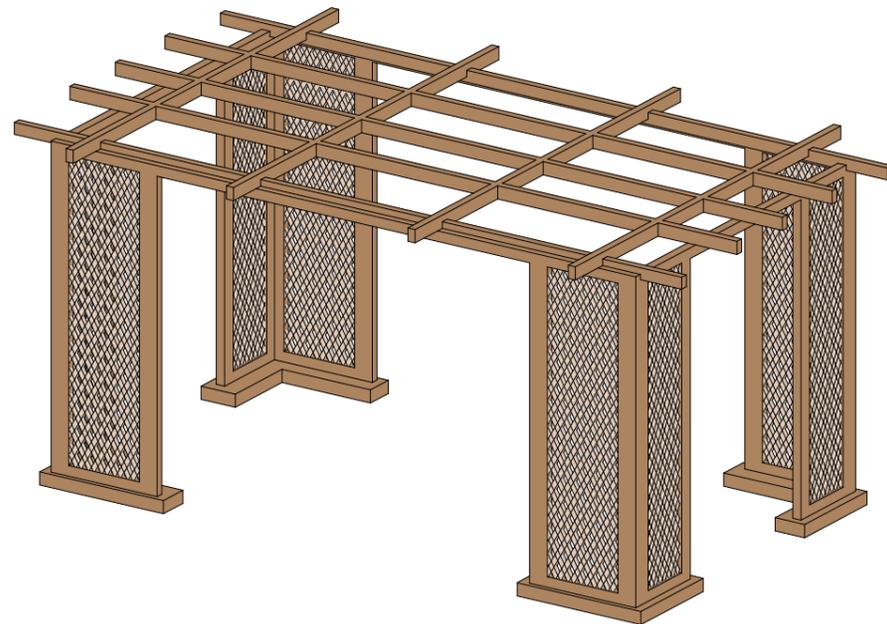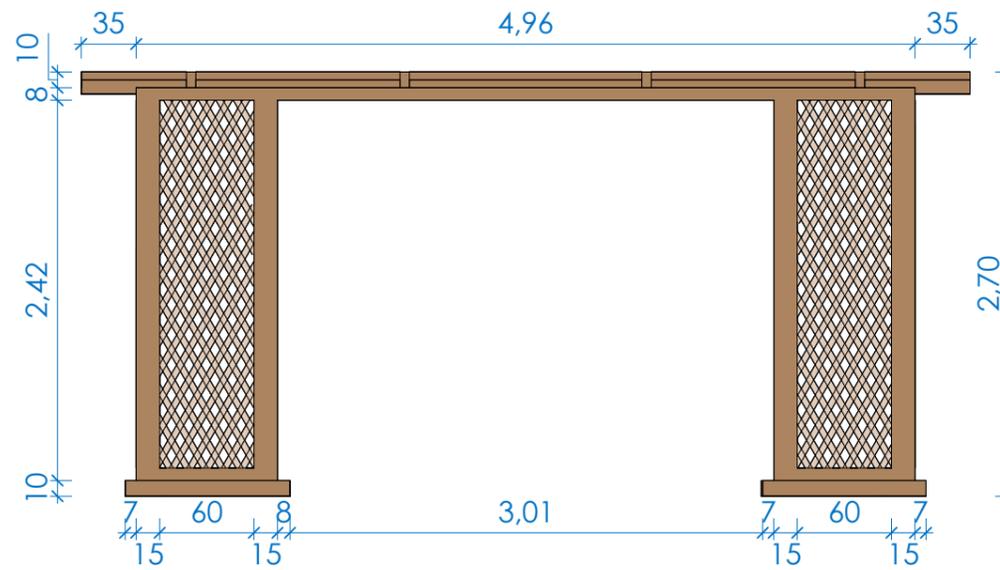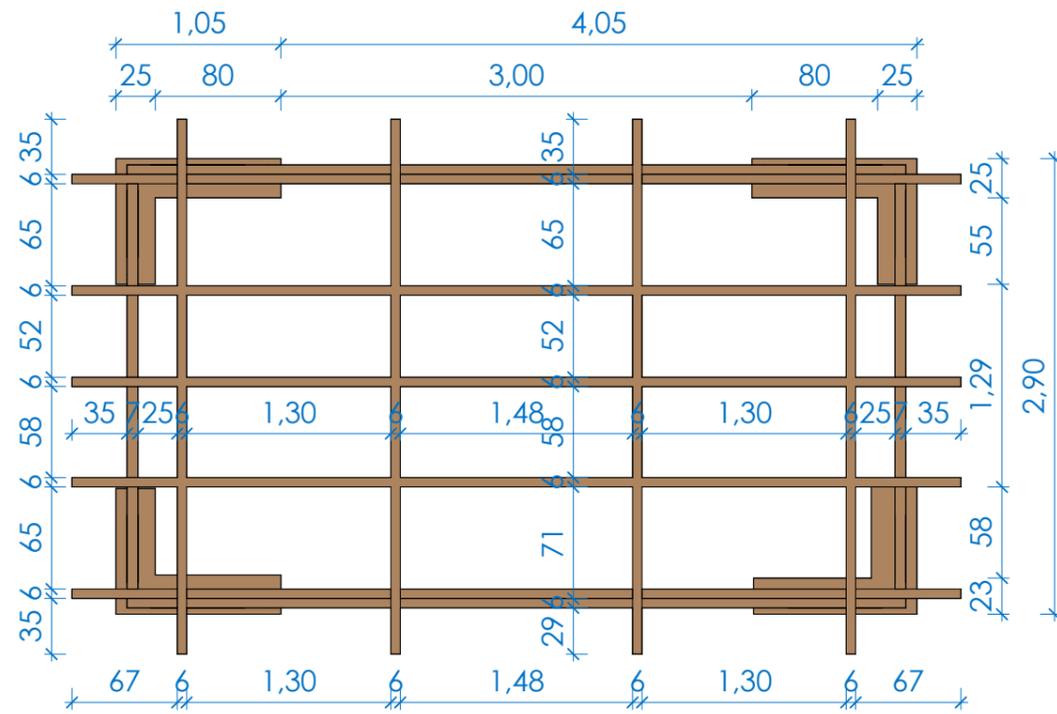

MADEIRA.

TELA QUADRICULADA DE MADEIRA.

DET. PERGOLADO
ESC: 1 : 45

NOTAS

- COTAS EM METROS;
- COTAS DE NÍVEL EM METROS;
- CONFERIR MEDIDAS, ABERTURAS, NÍVEIS E PRUMOS NO LOCAL;
- MEDIDAS EM COTA PREVALECEM SOBRE O DESENHO;
- ESSA PRANCHA DEVE SER IMPRESSA COLORIDA;

DATA

20/02/2025

PROJETO

ARQUITETÔNICO

RESPONSÁVEL

JOSÉ EUDES DIAS
CAU Nº A242803-2
ARQUITETO RESPONSÁVEL

PROPRIETÁRIO

PREFEITURA MUNICIPAL DE PAULISTA - PB

ENDEREÇO

PAULISTA - PB

TÍTULO

TODOS OS TÍTULOS, ESCALAS E DEMAIS DETALHES ESTÃO INSERIDOS EM SEUS RESPECTIVOS DESENHOS.

ÁREAS

ÁREA TOTAL: 424, 56 m²



FOLHA

08 / 10

TRABALHO DESENVOLVIDO POR:



JOSÉEUDESDIASARQUITETURA@HOTMAIL.COM
(83) 9 9849-9268
JOSÉ EUDES DIAS - TRIUNFO-PB

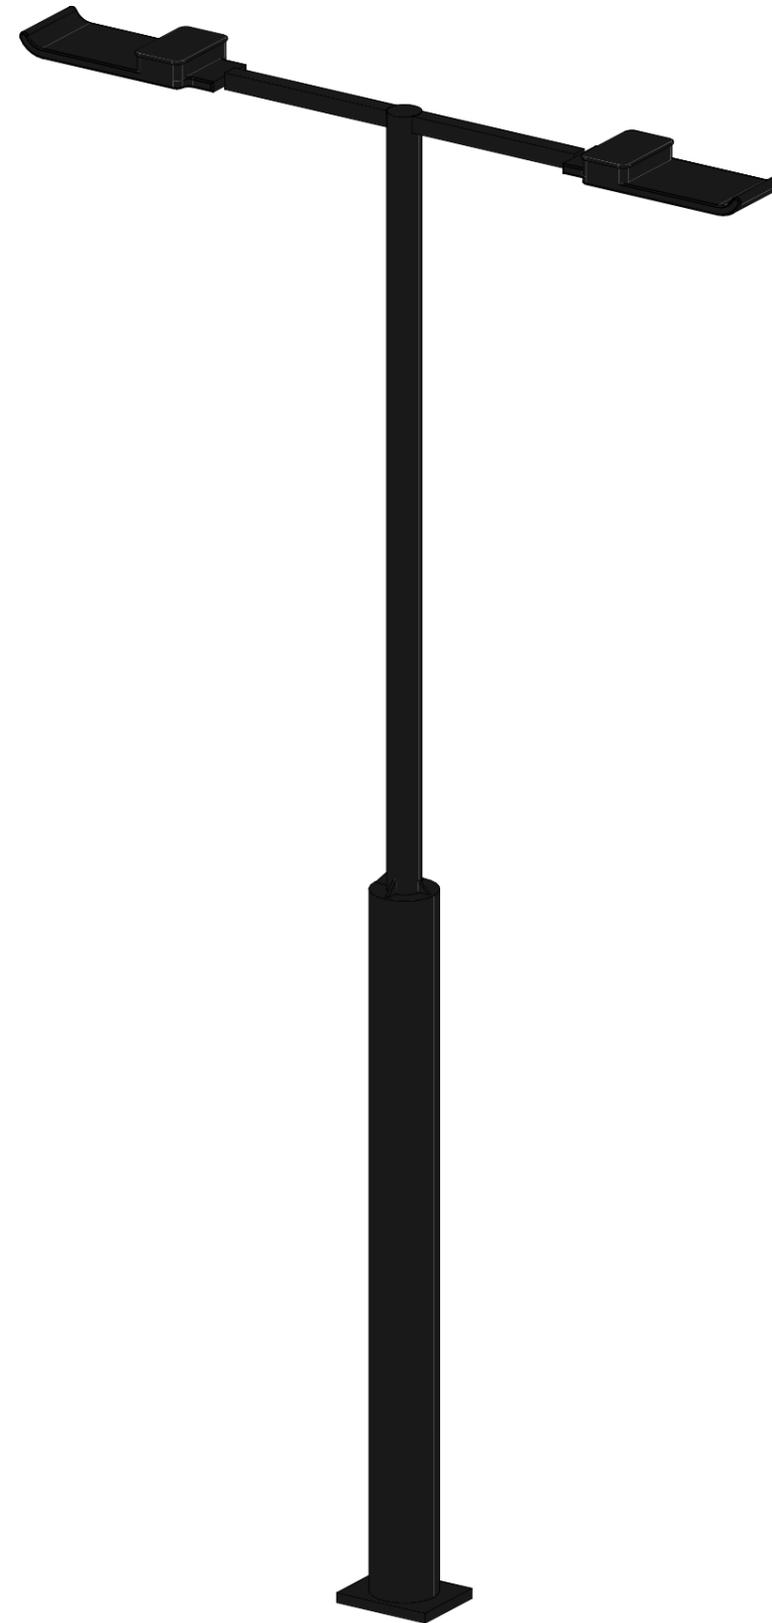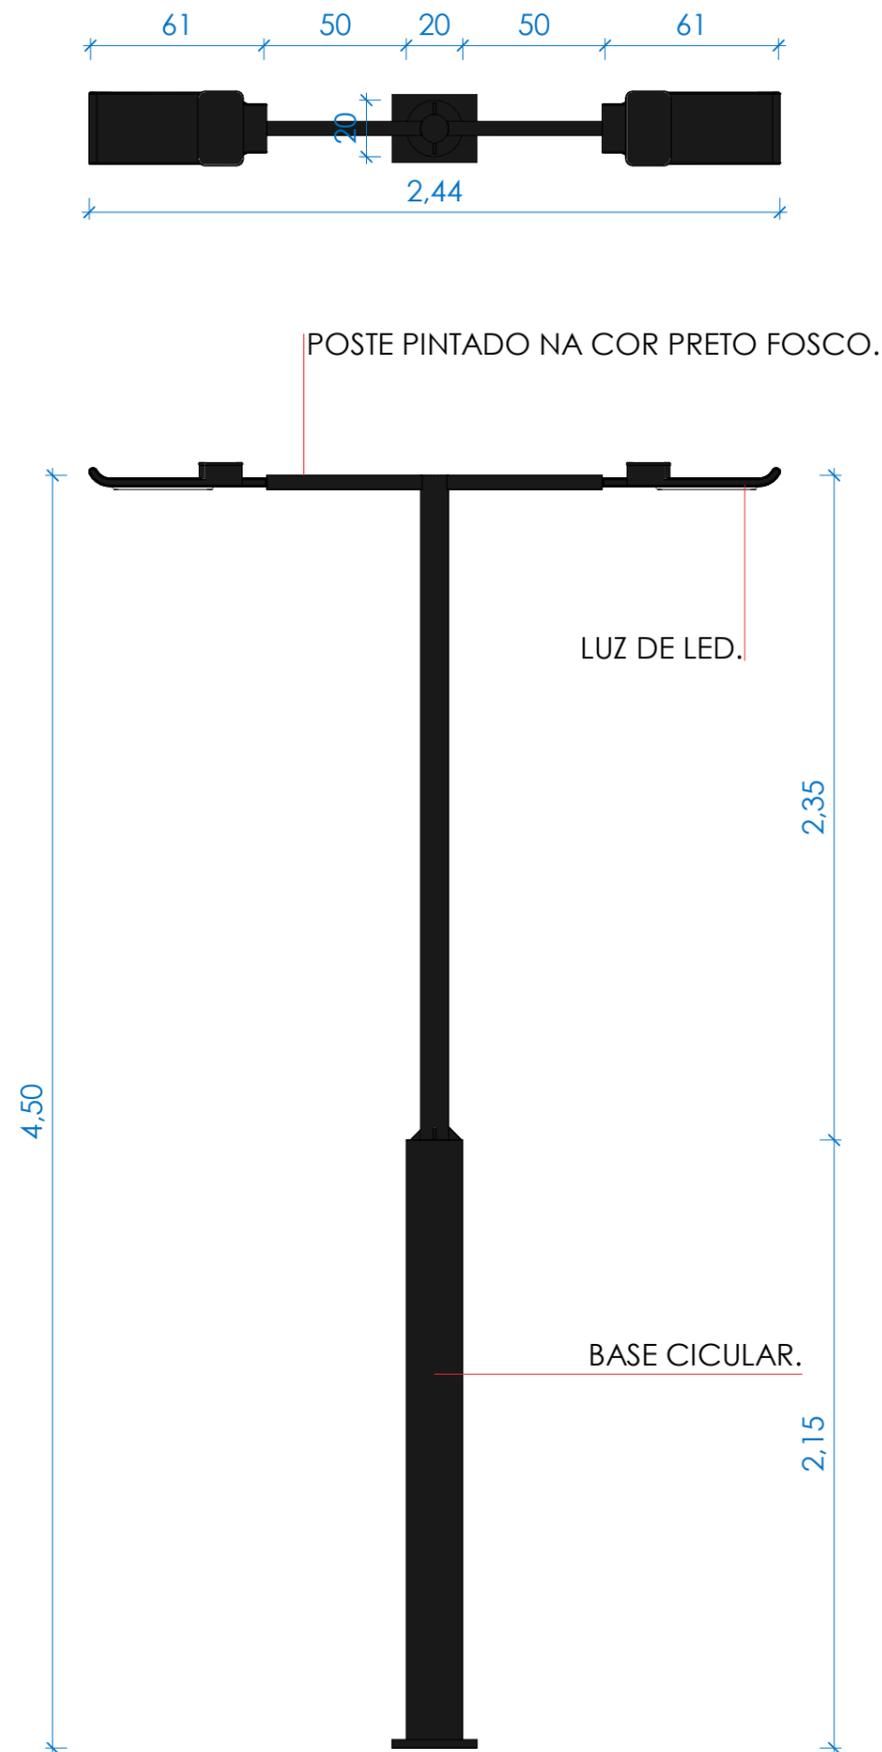

DET. POSTES
ESC: 1 : 25

NOTAS

- COTAS EM METROS;
- COTAS DE NÍVEL EM METROS;
- CONFERIR MEDIDAS, ABERTURAS, NÍVEIS E PRUMOS NO LOCAL;
- MEDIDAS EM COTA PREVALECEM SOBRE O DESENHO;
- ESSA PRANCHA DEVE SER IMPRESSA COLORIDA;

DATA

20/02/2025

PROJETO

ARQUITETÔNICO

RESPONSÁVEL

JOSÉ EUDES DIAS
CAU Nº A242803-2
ARQUITETO RESPONSÁVEL

PROPRIETÁRIO

PREFEITURA MUNICIPAL DE PAULISTA - PB

ENDEREÇO

PAULISTA - PB

TÍTULO

TODOS OS TÍTULOS, ESCALAS E DEMAIS DETALHES ESTÃO INSERIDOS EM SEUS RESPECTIVOS DESENHOS.

ÁREAS

ÁREA TOTAL: 424, 56 m²




FOLHA

09 / 10

TRABALHO DESENVOLVIDO POR:



JOSÉEUDESDIASARQUITETURA@HOTMAIL.COM
(83) 9 9849-9268
JOSÉ EUDES DIAS - TRIUNFO-PB

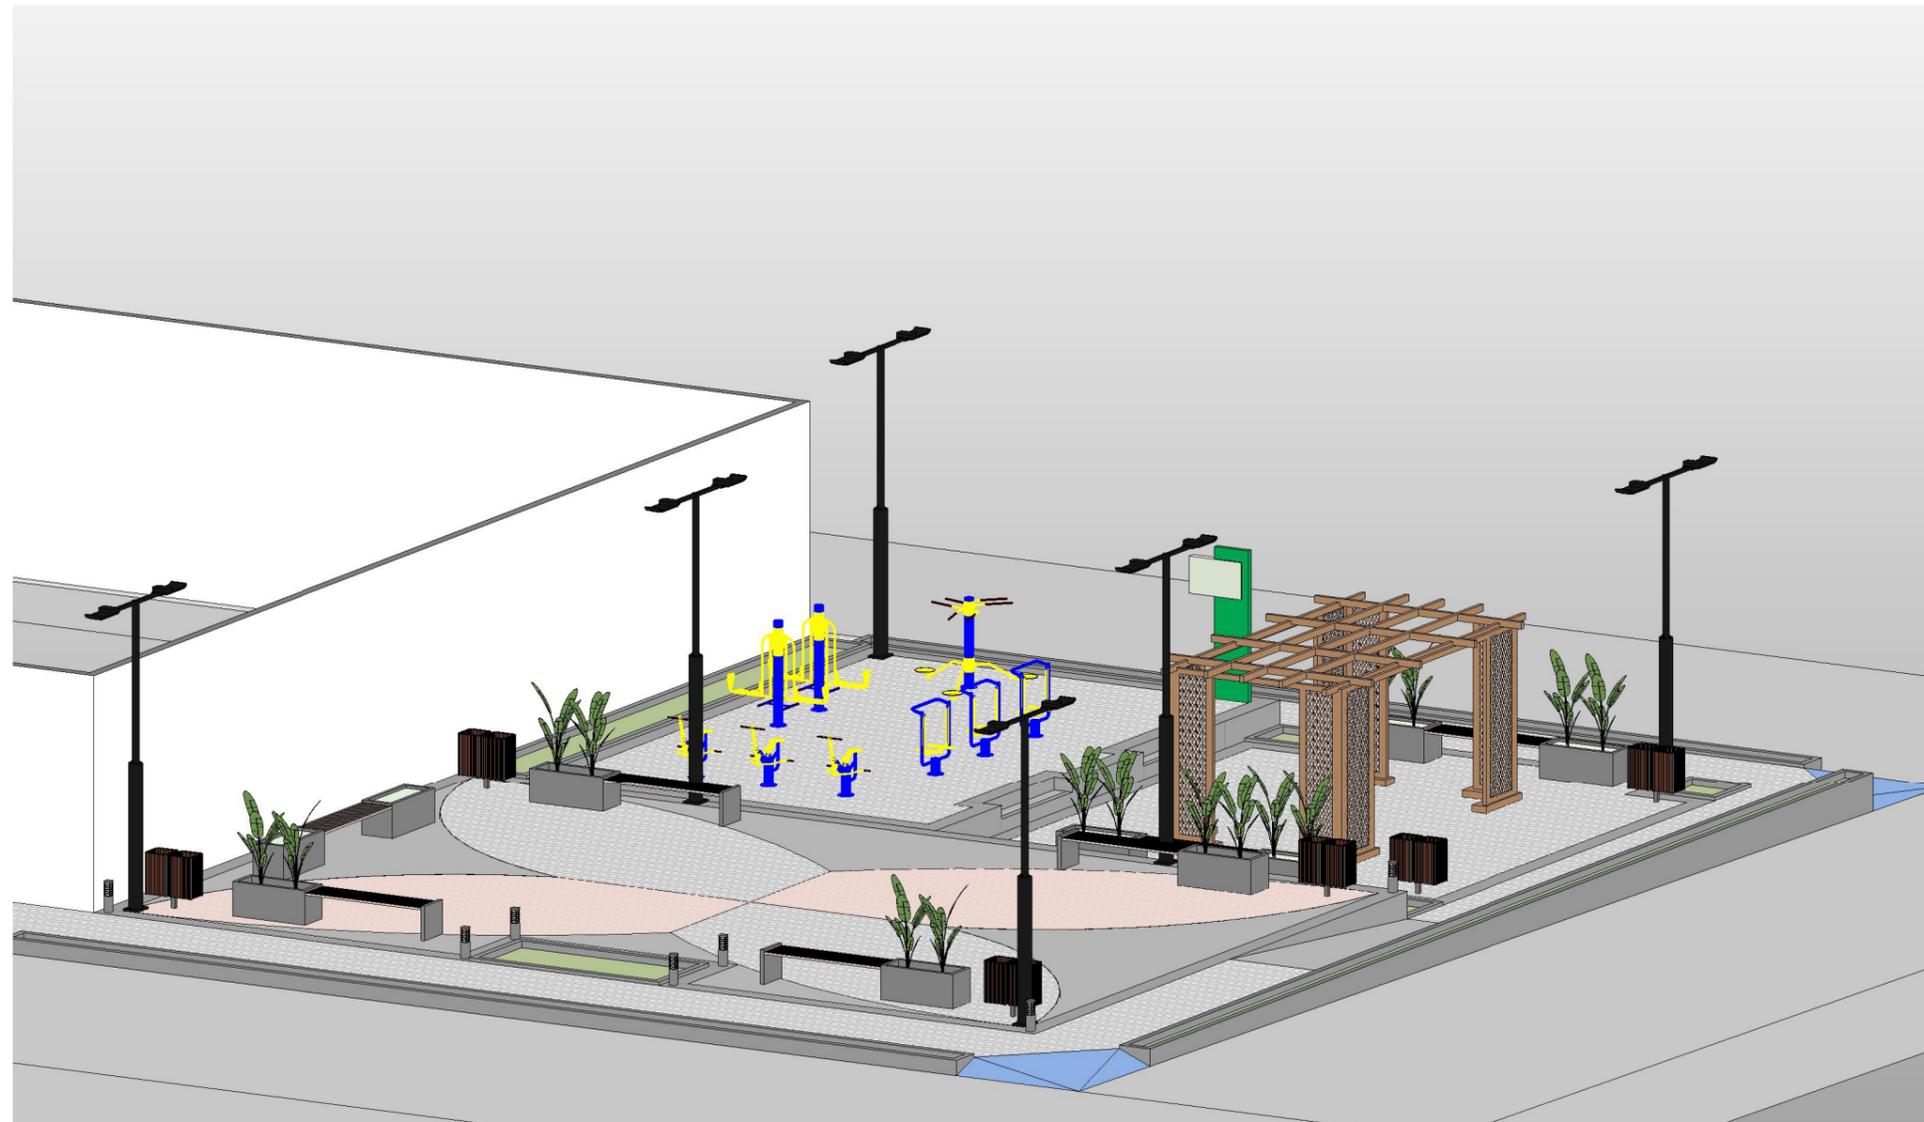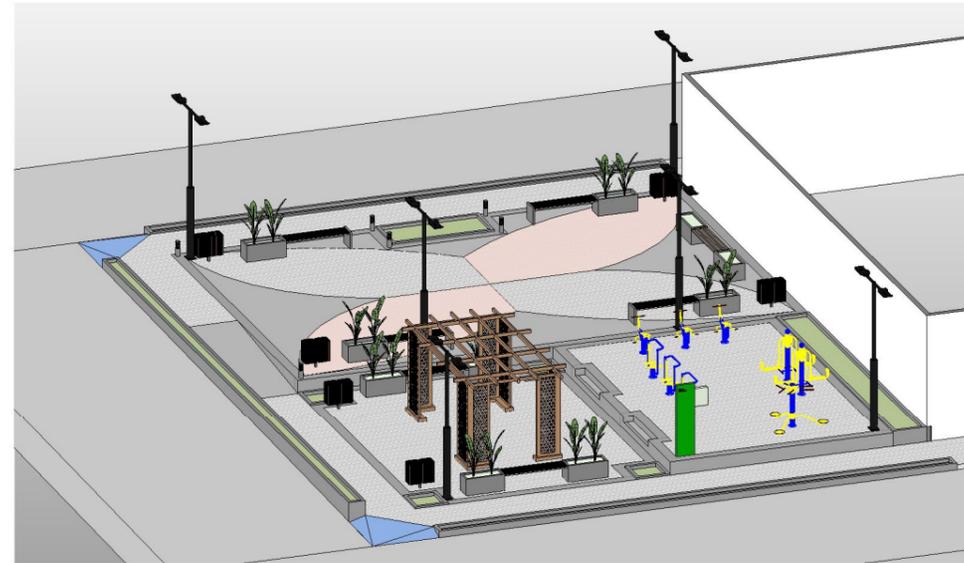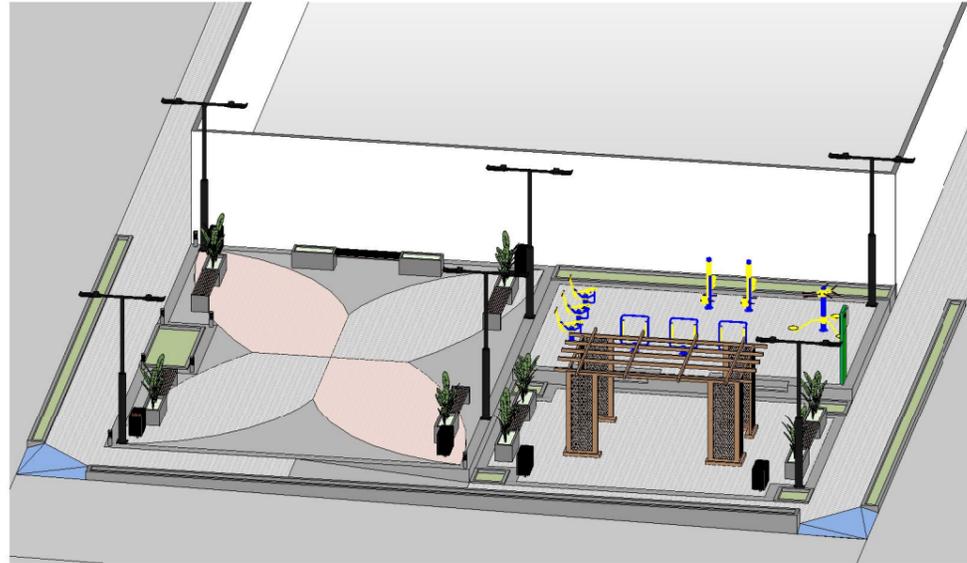

NOTAS

- COTAS EM METROS;
- COTAS DE NÍVEL EM METROS;
- CONFERIR MEDIDAS, ABERTURAS, NÍVEIS E PRUMOS NO LOCAL;
- MEDIDAS EM COTA PREVALECEM SOBRE O DESENHO;
- ESSA PRANCHA DEVE SER IMPRESSA COLORIDA;

DATA

20/02/2025

PROJETO

ARQUITETÔNICO

RESPONSÁVEL

JOSÉ EUDES DIAS
CAU Nº A242803-2
ARQUITETO RESPONSÁVEL

PROPRIETÁRIO

PREFEITURA MUNICIPAL DE PAULISTA - PB

ENDEREÇO

PAULISTA - PB

TÍTULO

TODOS OS TÍTULOS, ESCALAS E DEMAIS DETALHES ESTÃO INSERIDOS EM SEUS RESPECTIVOS DESENHOS.

ÁREAS

ÁREA TOTAL: 424, 56 m²

FOLHA

10 / 10

TRABALHO DESENVOLVIDO POR:



JOSÉEUDES DIAS ARQUITETURA@HOTMAIL.COM
(83) 9 9849-9268

JOSÉ EUDES DIAS - TRIUNFO-PB